


PLAN D'OCCUPATION *

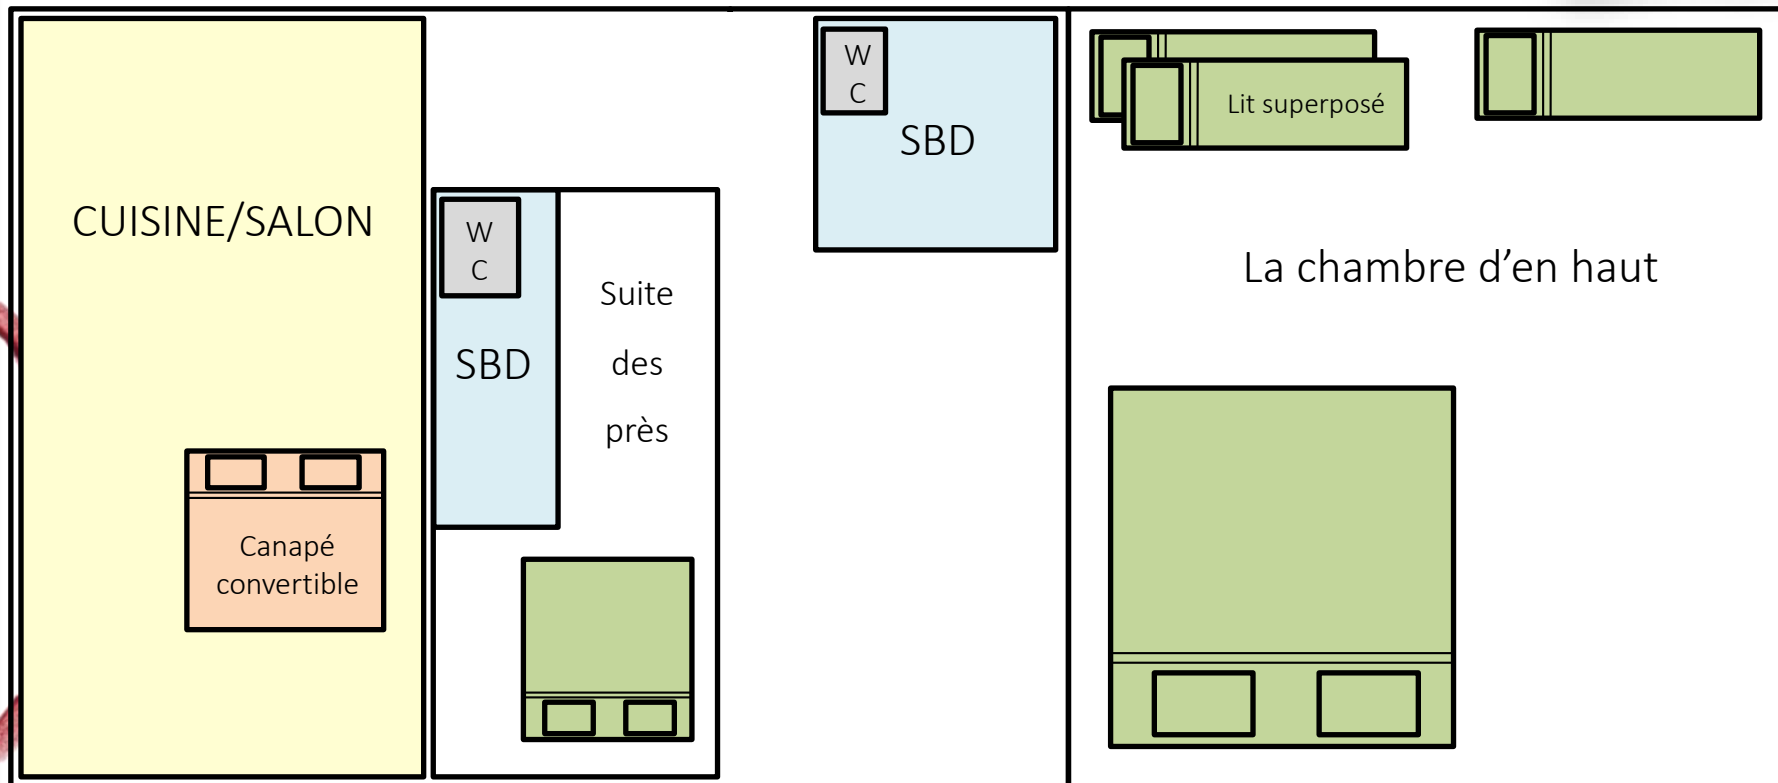

Salon d'à côté

#1 _____
#2 _____

Suite des près

#1 _____
#2 _____

La chambre d'en haut

#1 _____
#2 _____
#3 _____
#4 _____
#5 _____

* Plans non-contractuels. Echelle non conforme à la réalité. Uniquement destinés à vous aider dans le placement de vos invités.